


ANEXO I - Estudo Preliminar

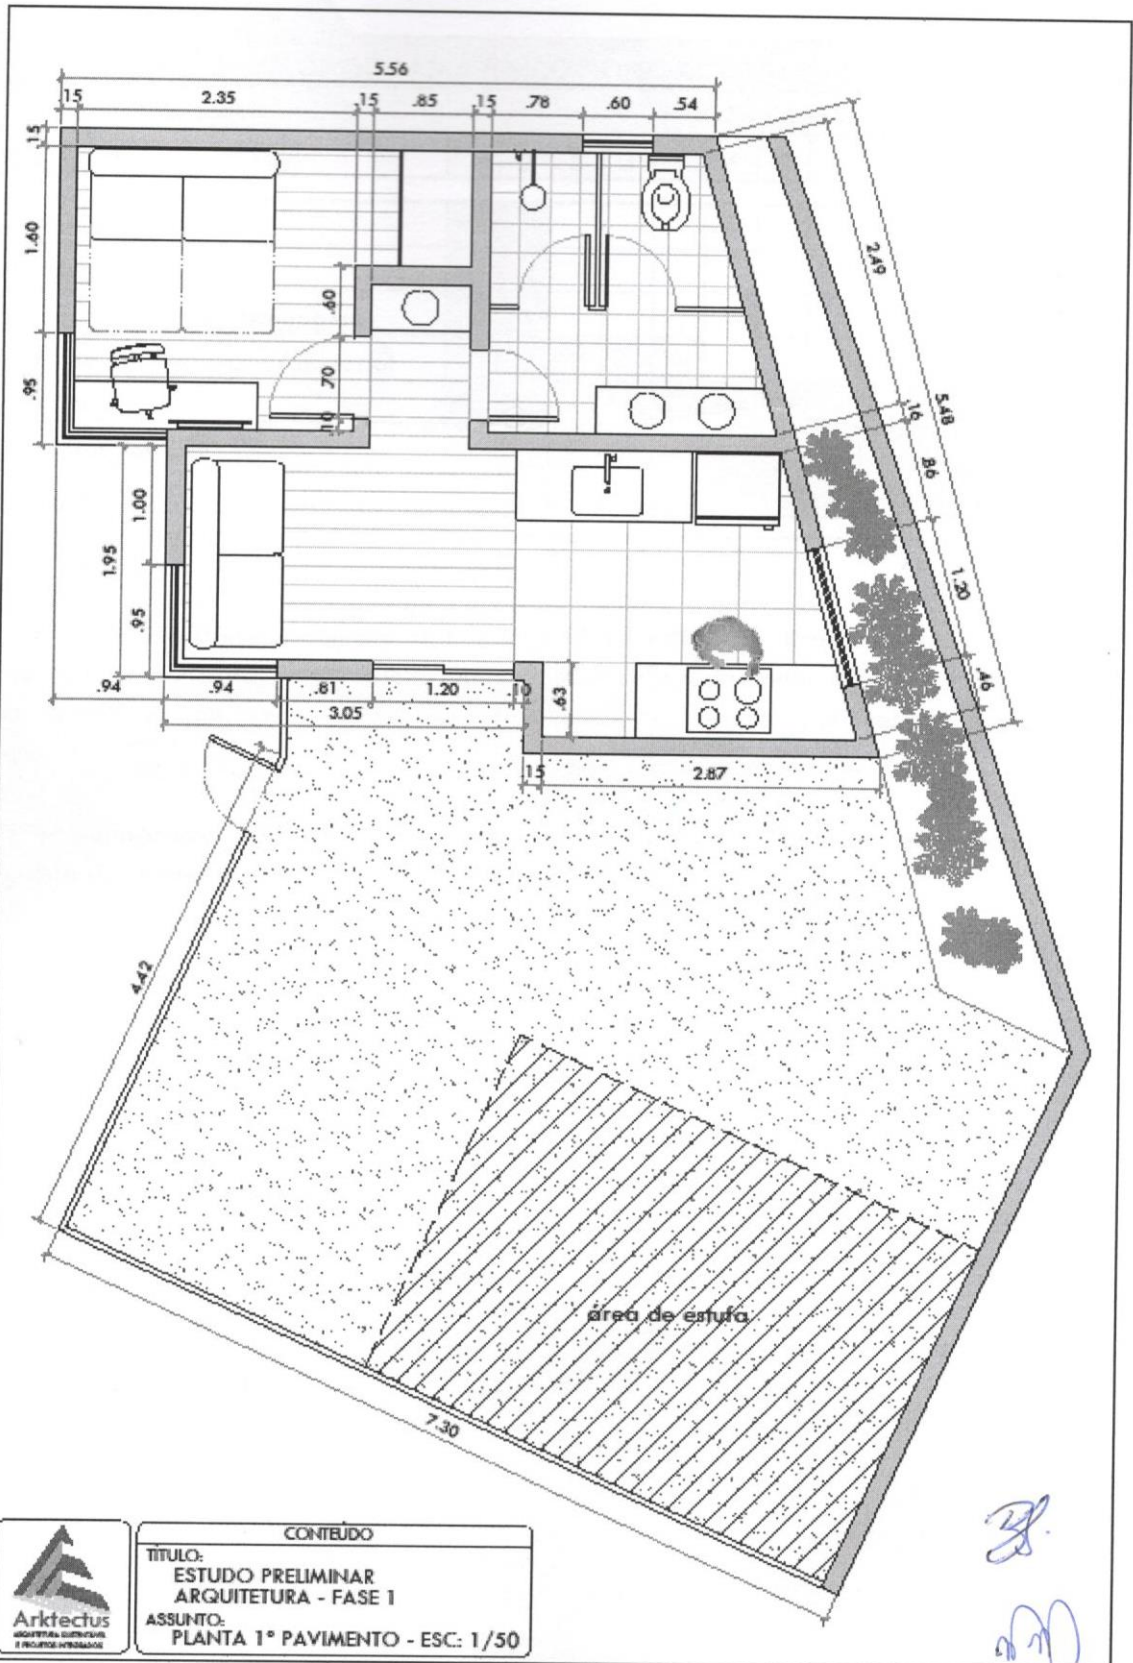

CONTEUDO
TITULO: ESTUDO PRELIMINAR ARQUITETURA - FASE I
ASSUNTO: PLANTA 1º PAVIMENTO - ESC: 1/50

Handwritten signatures

Handwritten signature